







Załącznik nr 4
Plan podziału działki

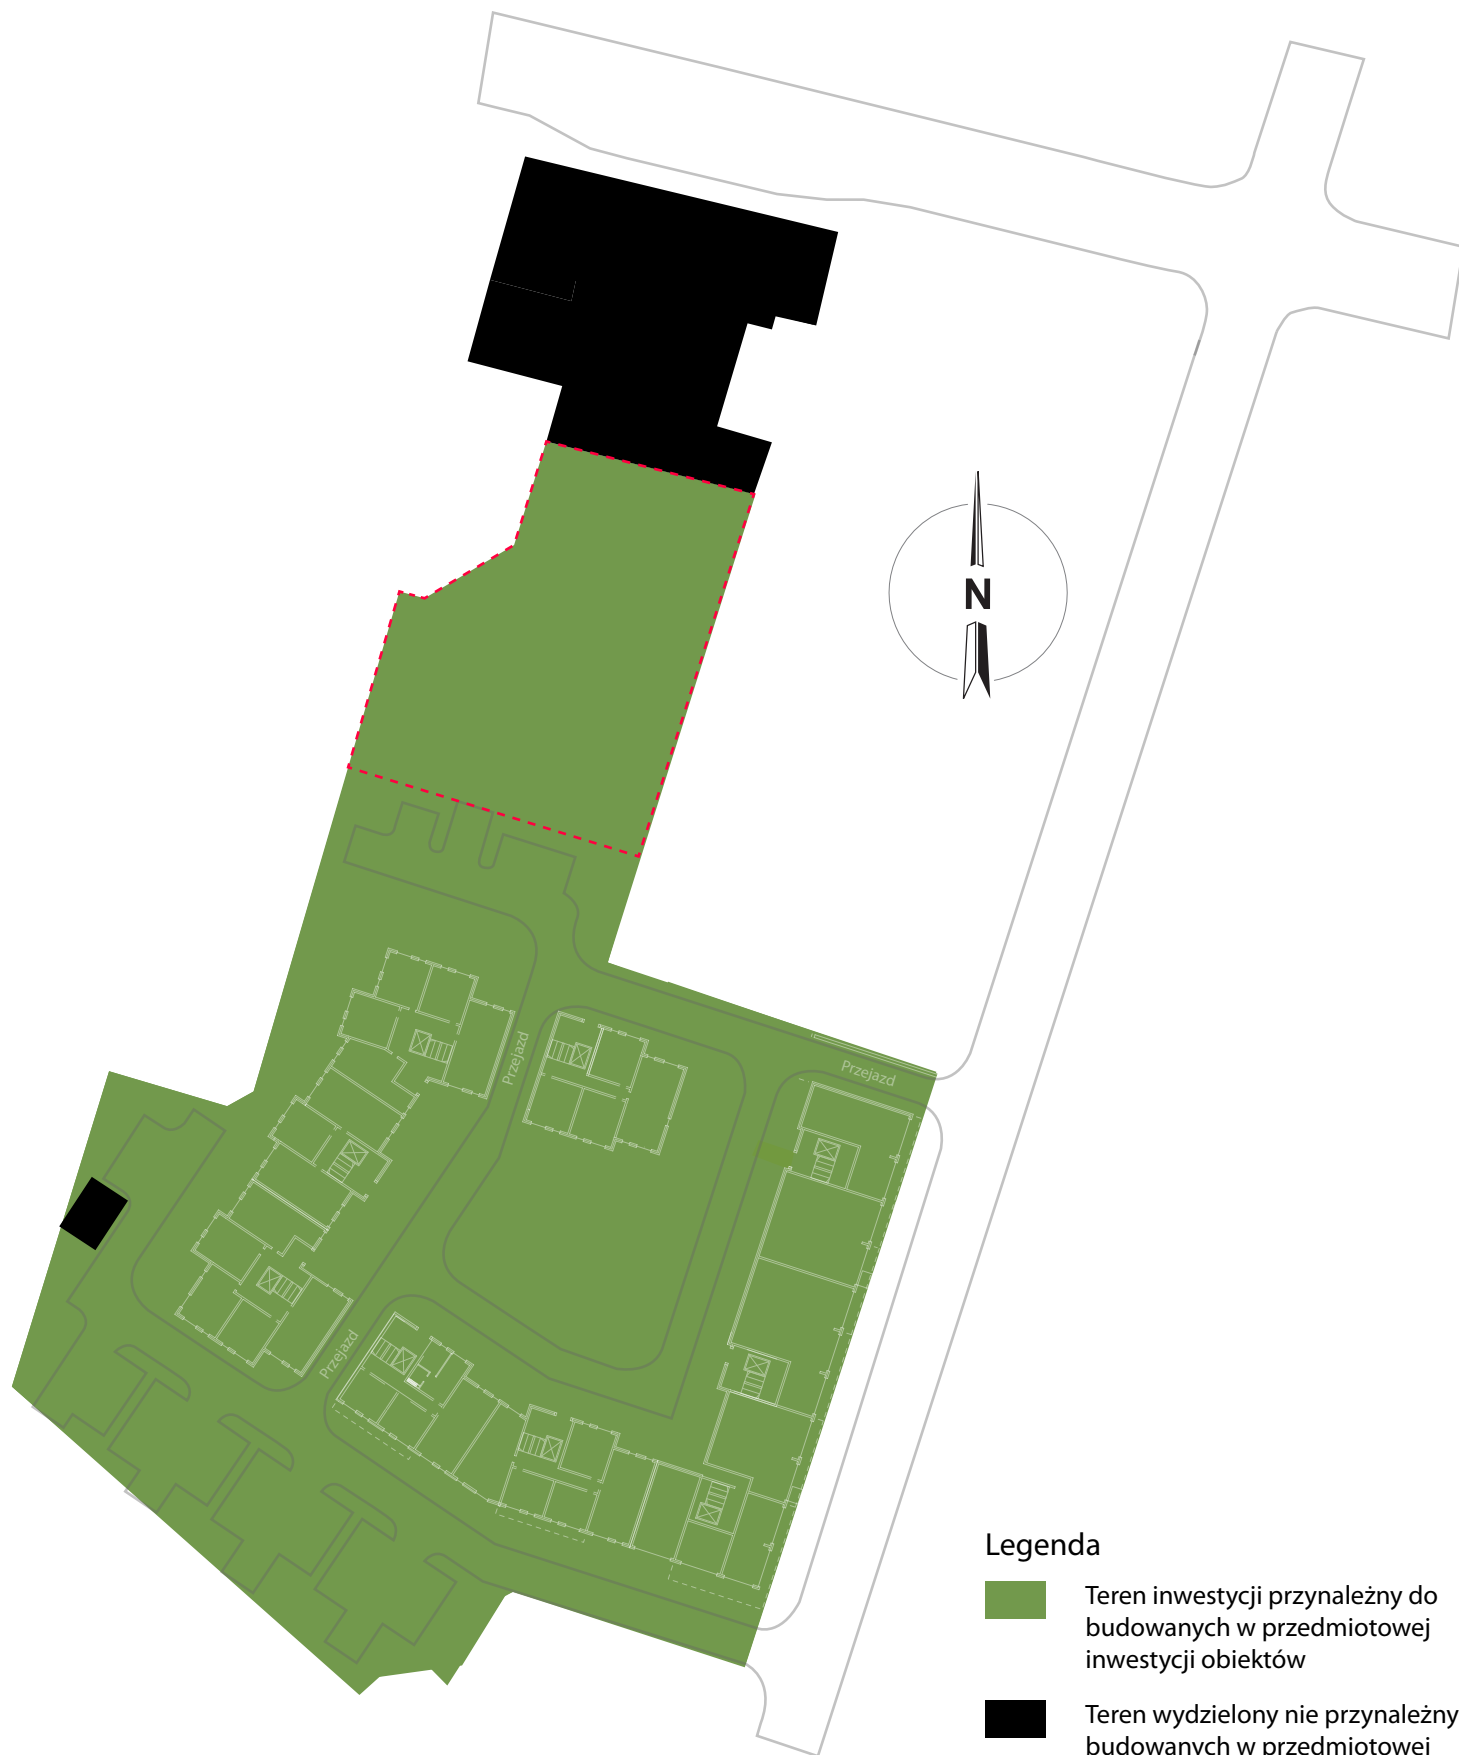

Legenda

-  Teren inwestycji przynależny do budowanych w przedmiotowej inwestycji obiektów
-  Teren wydzielony nie przynależny do budowanych w przedmiotowej inwestycji obiektów
-  Obrys budynku
-  Drogi
-  Działka pod garaż