


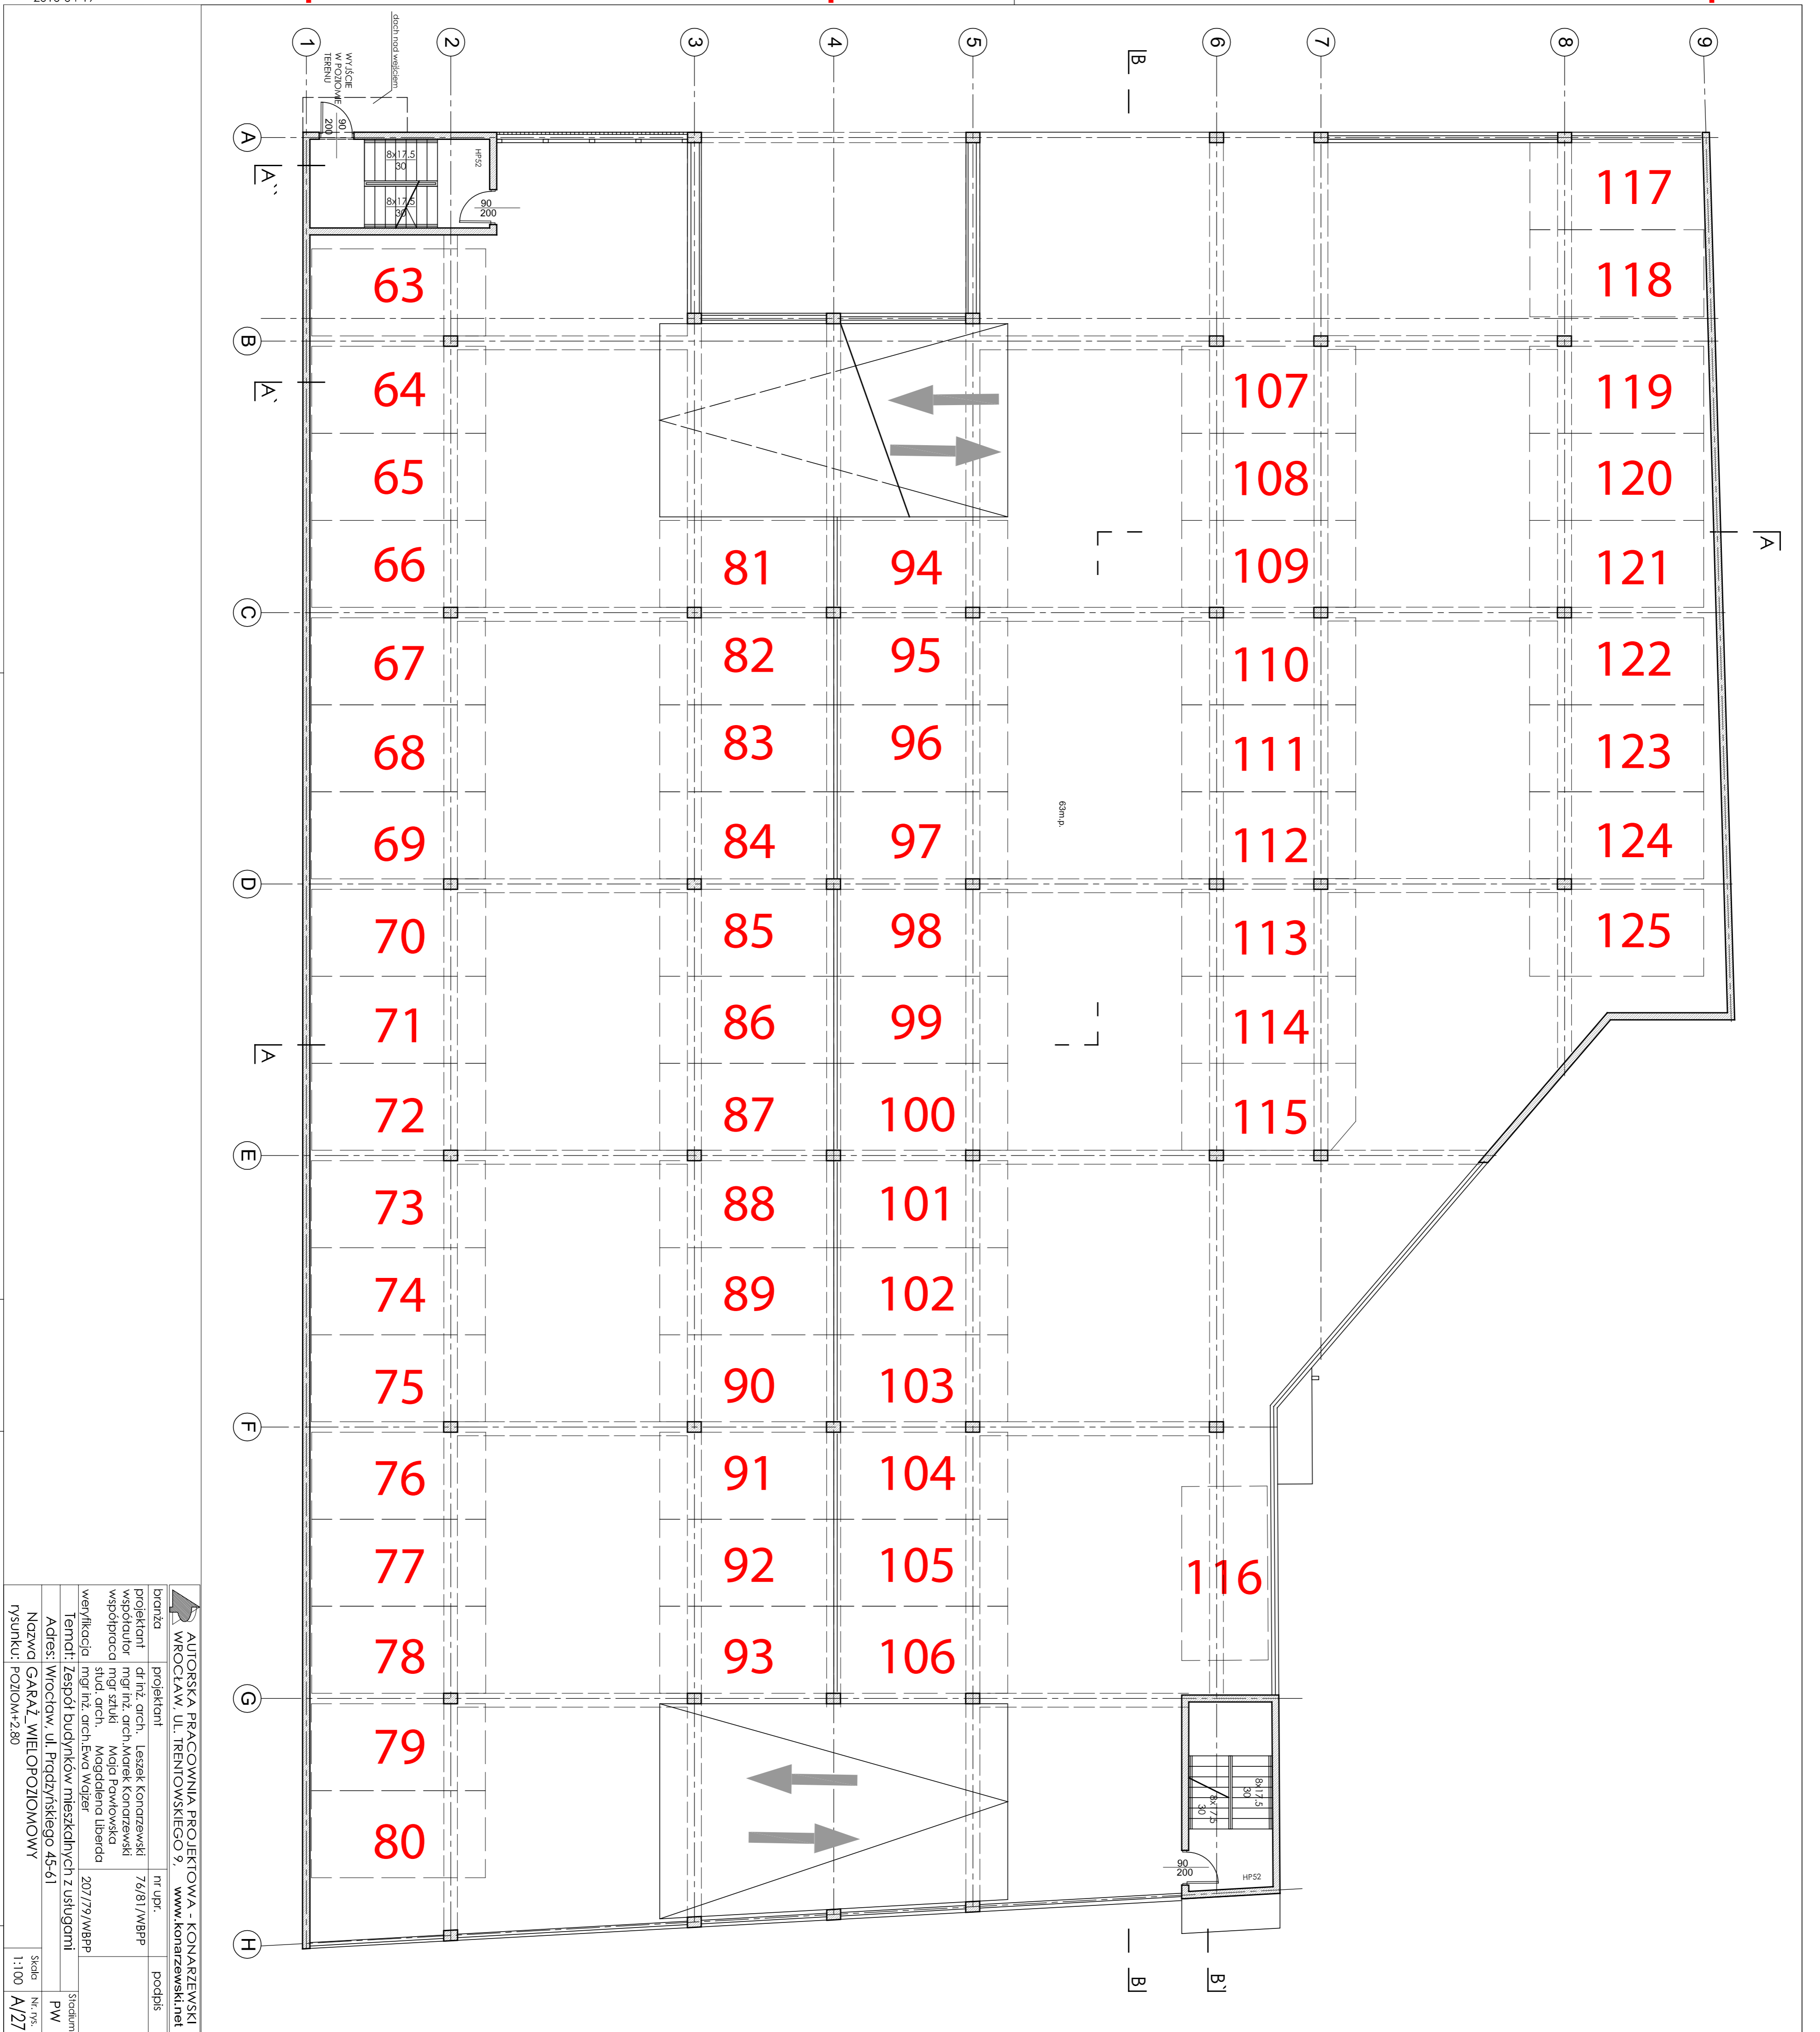

Kondygnacja 1.5

Kondygnacja 2


2010-04-19



Kondygnacja 2.5

Kondygnacja 3

2010-04-19

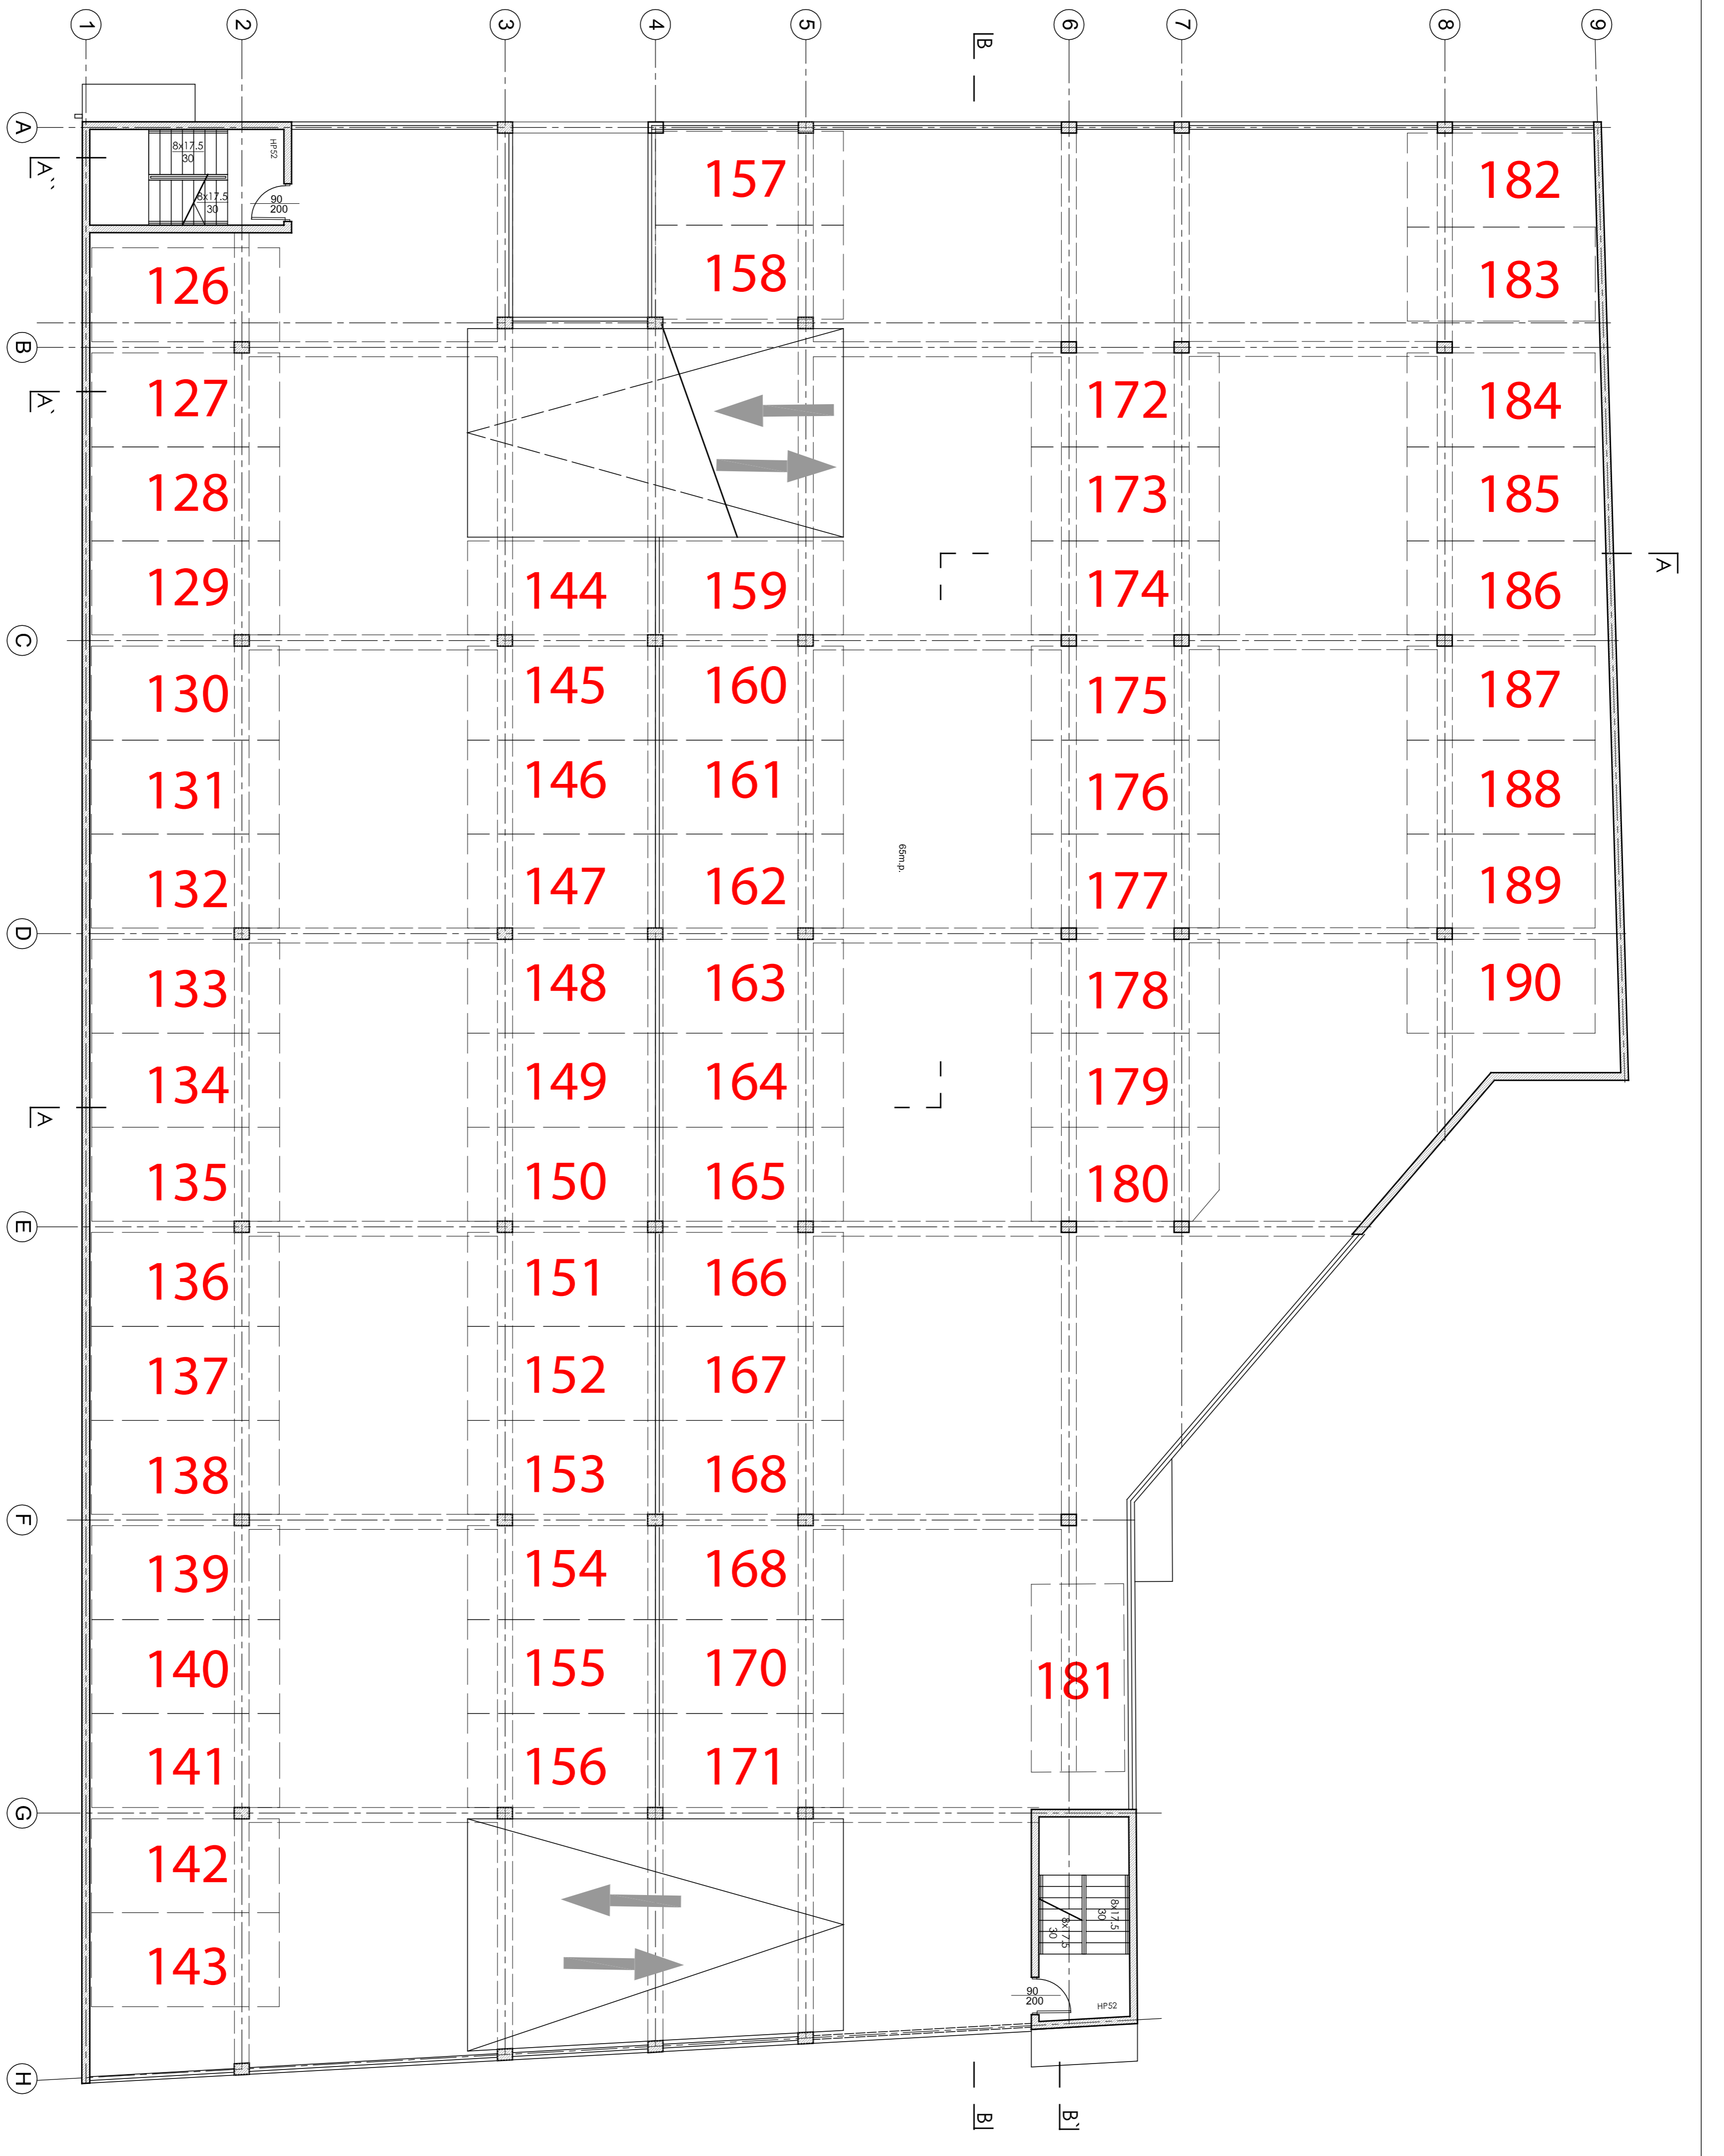


AUTORSKA PRACOWNIA PROJEKTYWNA - KONARZEWSKI WROCŁAW, UL. TRENIOWSKIEGO 9, www.konarzewski.pl		nr upr. / podpis	
projektant	mgr inż. arch. Leszek Konarzewski	76/81/WBPP	
współautor	mgr inż. arch. Marek Konarzewski		
współpracownik	mgr sztuki Magda Pawłowska		
stud. arch.	Magdalena Liberdia		
weryfikacja	mgr inż. arch. Ewa Wojciech	2017/9/WBPP	
Termin: Zespół budynków mieszkalnych z usługami			
Adres: Wrocław, ul. Prądzyńskiego 45-61			
Nazwa: GARAZ WIELOPOZIOMOWY		Skala: Nr rys. / PW	
rysunek: POZIOM+5-60		1:100A/28	

Kondygnacja 3.5

Kondygnacja 4

2010-04-19

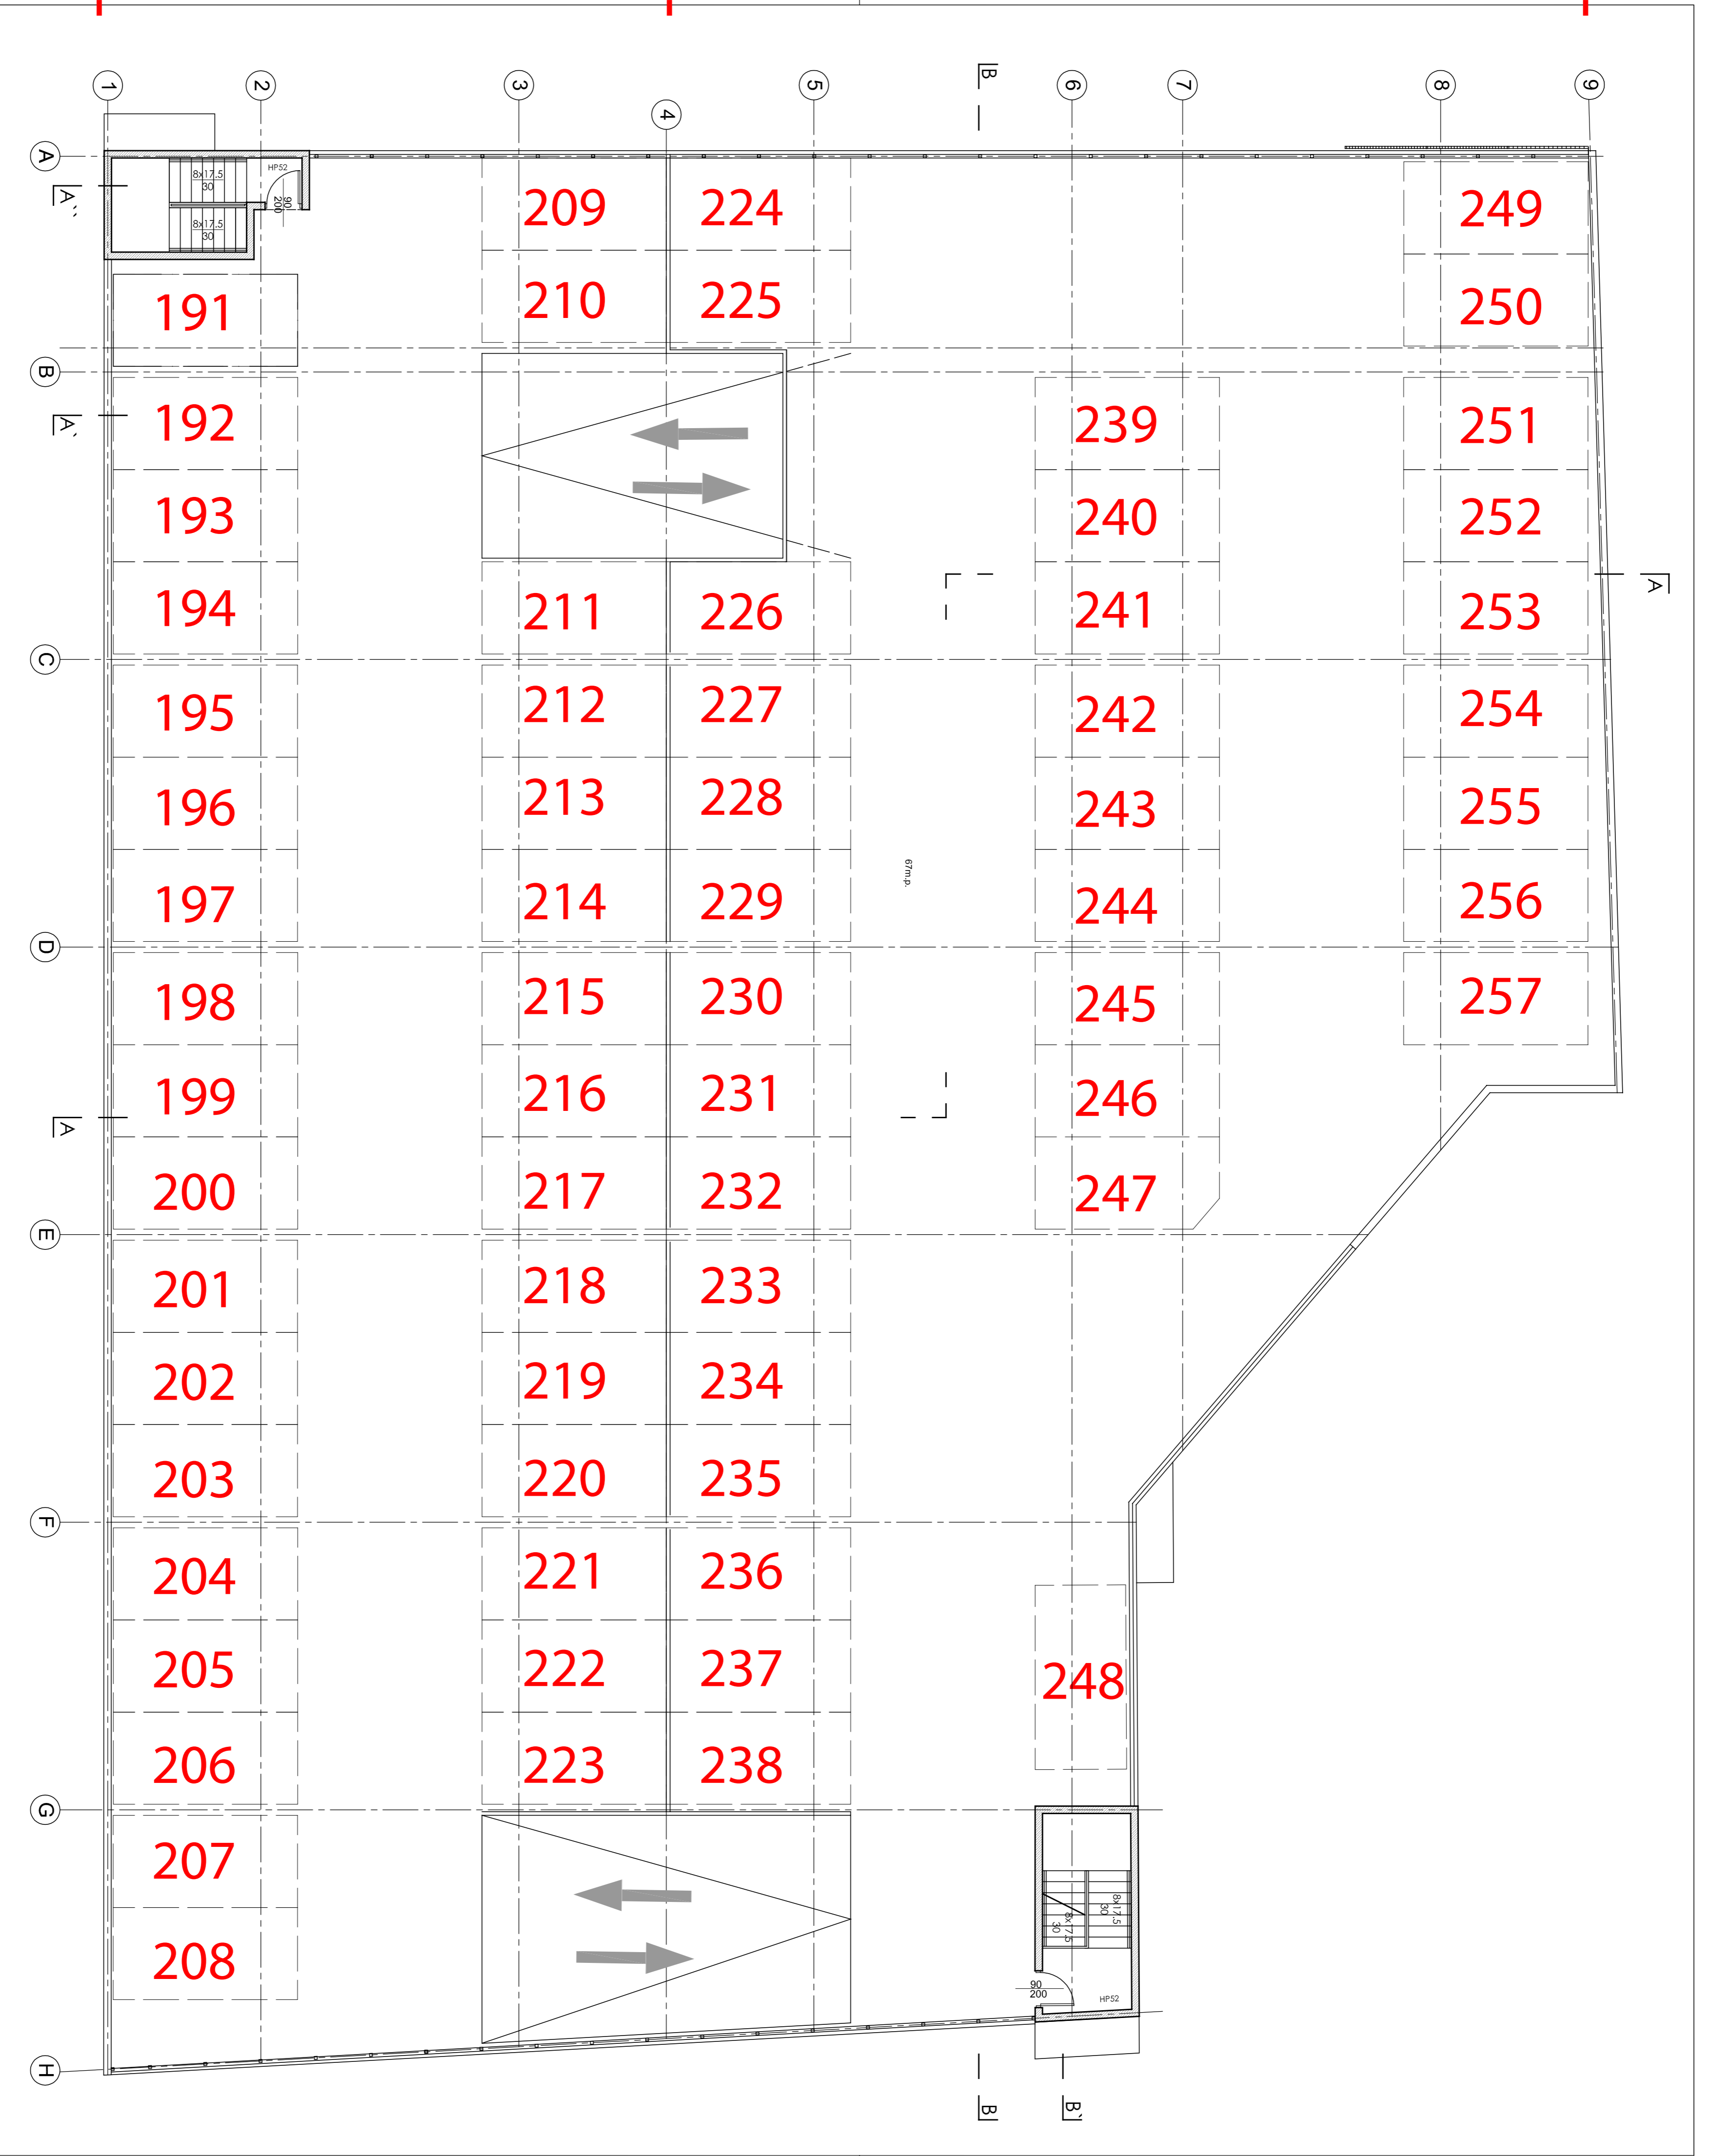

<b>AUTORSKA PRACOWNIA PROJEKTOWA - KONARZEWSKI</b> WROCŁAW, UL. TRZYNOWSKIEGO 2, WWW.KONARZEWSKI.PL	
Biuro	projektant
projektant	mgr inż. arch. Leszek Konarzewski
współprojektant	mgr inż. arch. Marek Konarzewski
współprojektant	mgr inż. arch. Magdalena Lisiecka
weryfikacja	mgr inż. arch. Ewa Wagner
Temat: Zespół budynków mieszkalnych z usługami	
Adres: Wrocław, ul. Pogrzebkiego 45-61	
Nazwa: GARAL, WIELOPOZIOMOWY	
Miejscowość: Polkowice 40	
Skala: 1:100	
Numer: A/29	
Podpis: PW	

